




COMUNE DI ACQUALAGNA



PIANO PARTICOLAREGGIATO DEL CENTRO STORICO


<p>Progetto Urbanistico P.P.C.S. Tavole di analisi</p> <p>rilievo dello stato di fatto</p> <p>TITOLO DI PROPRIETÀ DEL COSTRUITO - ATTIVITÀ PRODUTTIVE PRESENTI - TOPONOMASTICA - NUMERAZIONE CIVICA</p>	<p>Tavola</p> <p>A.05e</p>
<p>Data: febbraio 2009</p>	<p>Scala: 1:1.000</p>
<p>Progettista</p> <p>STUDIO D'ARCHITETTURA Dot. Arch. Marco Tonino Marchetti</p>	<p>Collaboratore:</p> <p>Dot. Arch. Francesca Stortoni</p>
<p>Il Responsabile Ufficio Tecnico</p>	<p>Il Segretario Generale</p>

LEGENDA Titolo di proprietà del costruito

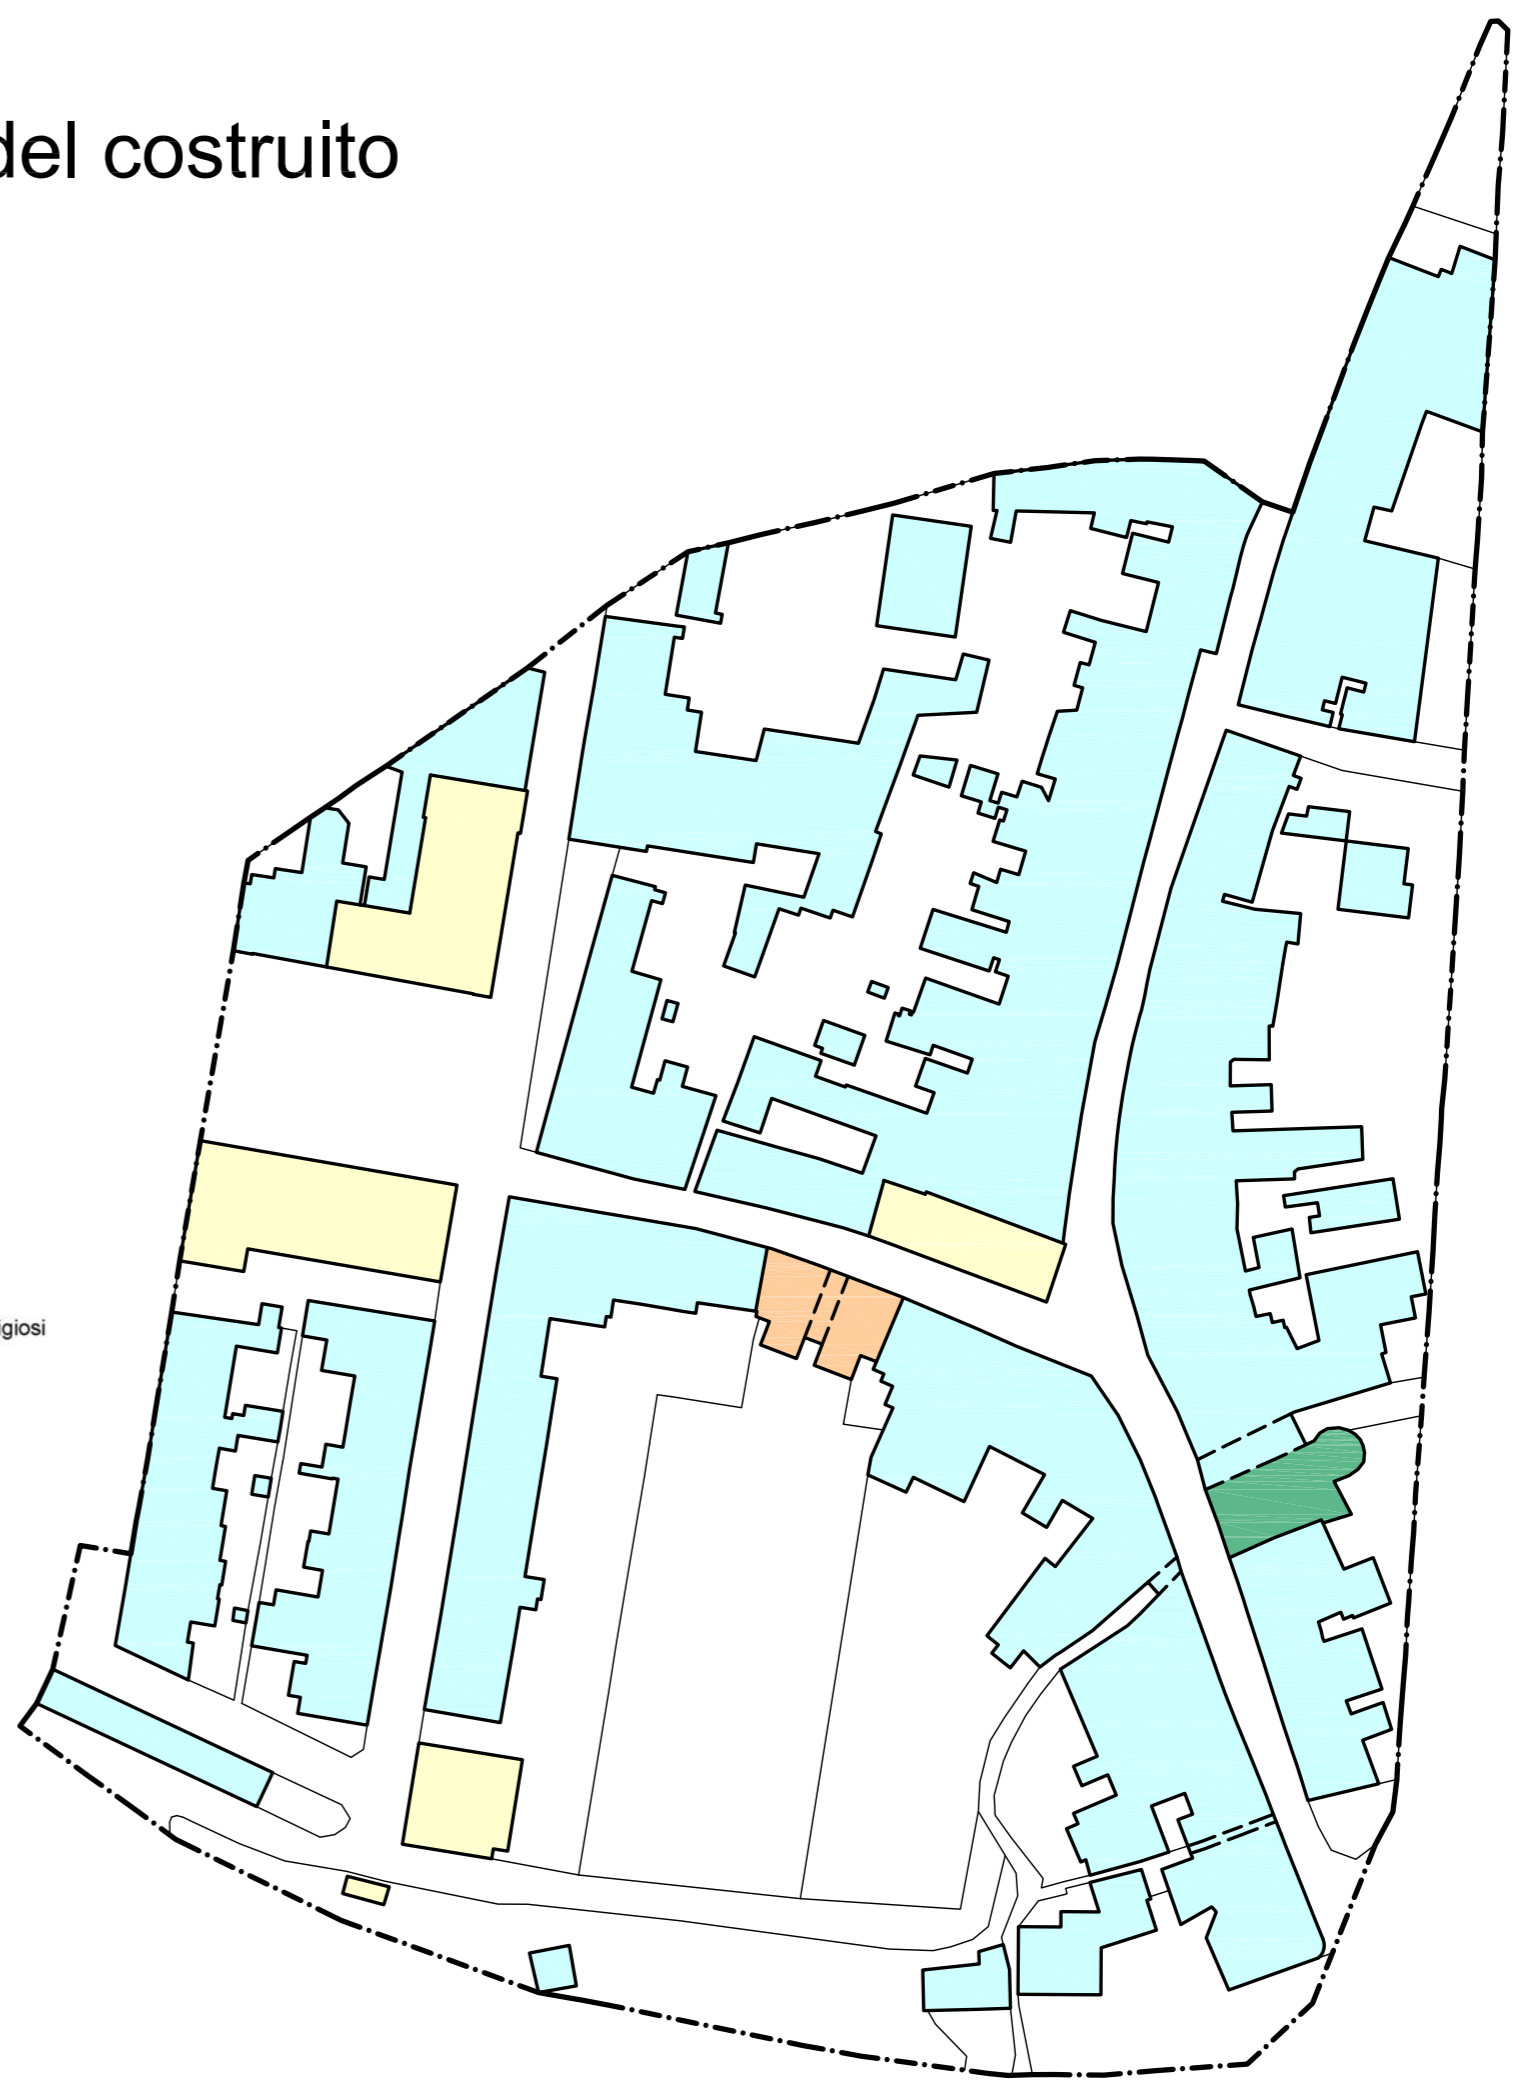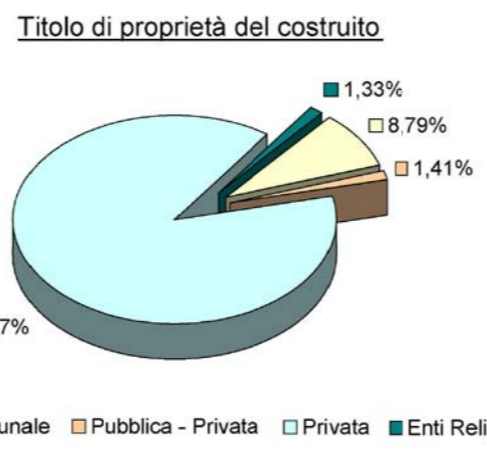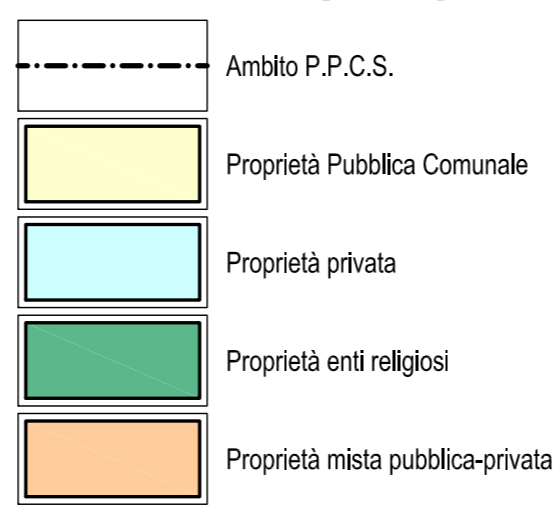

LEGENDA Attività produttive del centro storico

- 1 Panificio
- 2 Studio Tecnico
- 3 Parrucchiere
- 4 Agenzia Immobiliare
- 5 Centro aggregazione giovanile
- 6 Studio dentistico
- 7 Fotografo
- 8 Ristorante
- 9 Museo
- 10 Tabaccheria
- 11 Negozio Abbigliamento
- 12 Negozio Oggettistica
- 13 Negozio Giocattoli
- 14 Sede Partito
- 15 Negozio pasta fresca
- 16 Macelleria
- 17 Oreficeria
- 18 Pescheria
- 19 Ristorante
- 20 Scuola guida
- 21 Chiesa
- 22 Bar
- 23 Negozio Abbigliamento
- 24 Negozio Merceria
- 25 C.I.S.L.
- 26 Oreficeria
- 27 Sede Partito
- 28 Parrucchiere
- 29 Negozio Alimentari
- 30 Edicola
- 31 Studio Veterinario
- 32 Studio Dentistico
- 33 Studio Tecnico
- 34 C.I.G.L.
- 35 Officina Meccanica
- 36 Sede riparazioni TV e radio
- 37 Negozio Abbigliamento
- 38 Negozio Casalinghi
- 39 Macelleria
- 40 Fruttivendolo
- 41 Ass. Carabinieri in congedo
- 42 Centro anziani
- 43 Bar
- 44 Negozio Calzature
- 45 Ottico
- 46 Merceria
- 47 Banca
- 48 Ristorante
- 49 Edicola
- 50 Palazzo del Gusto
- 51 Studio Tecnico
- 52 Studio Avvocato
- 53 Alimentari
- 54 Cinema-Teatro
- 55 Scuola di Musica
- 56 Bar
- 57 Parrucchiere
- 58 Studio Avvocato
- 59 Ferramenta
- 60 Officina lavorazione ferro
- 61 Merceria
- 62 Confartigianato
- 63 Vendita ortaggi produttore agricolo
- 64 Pizzeria da asporto

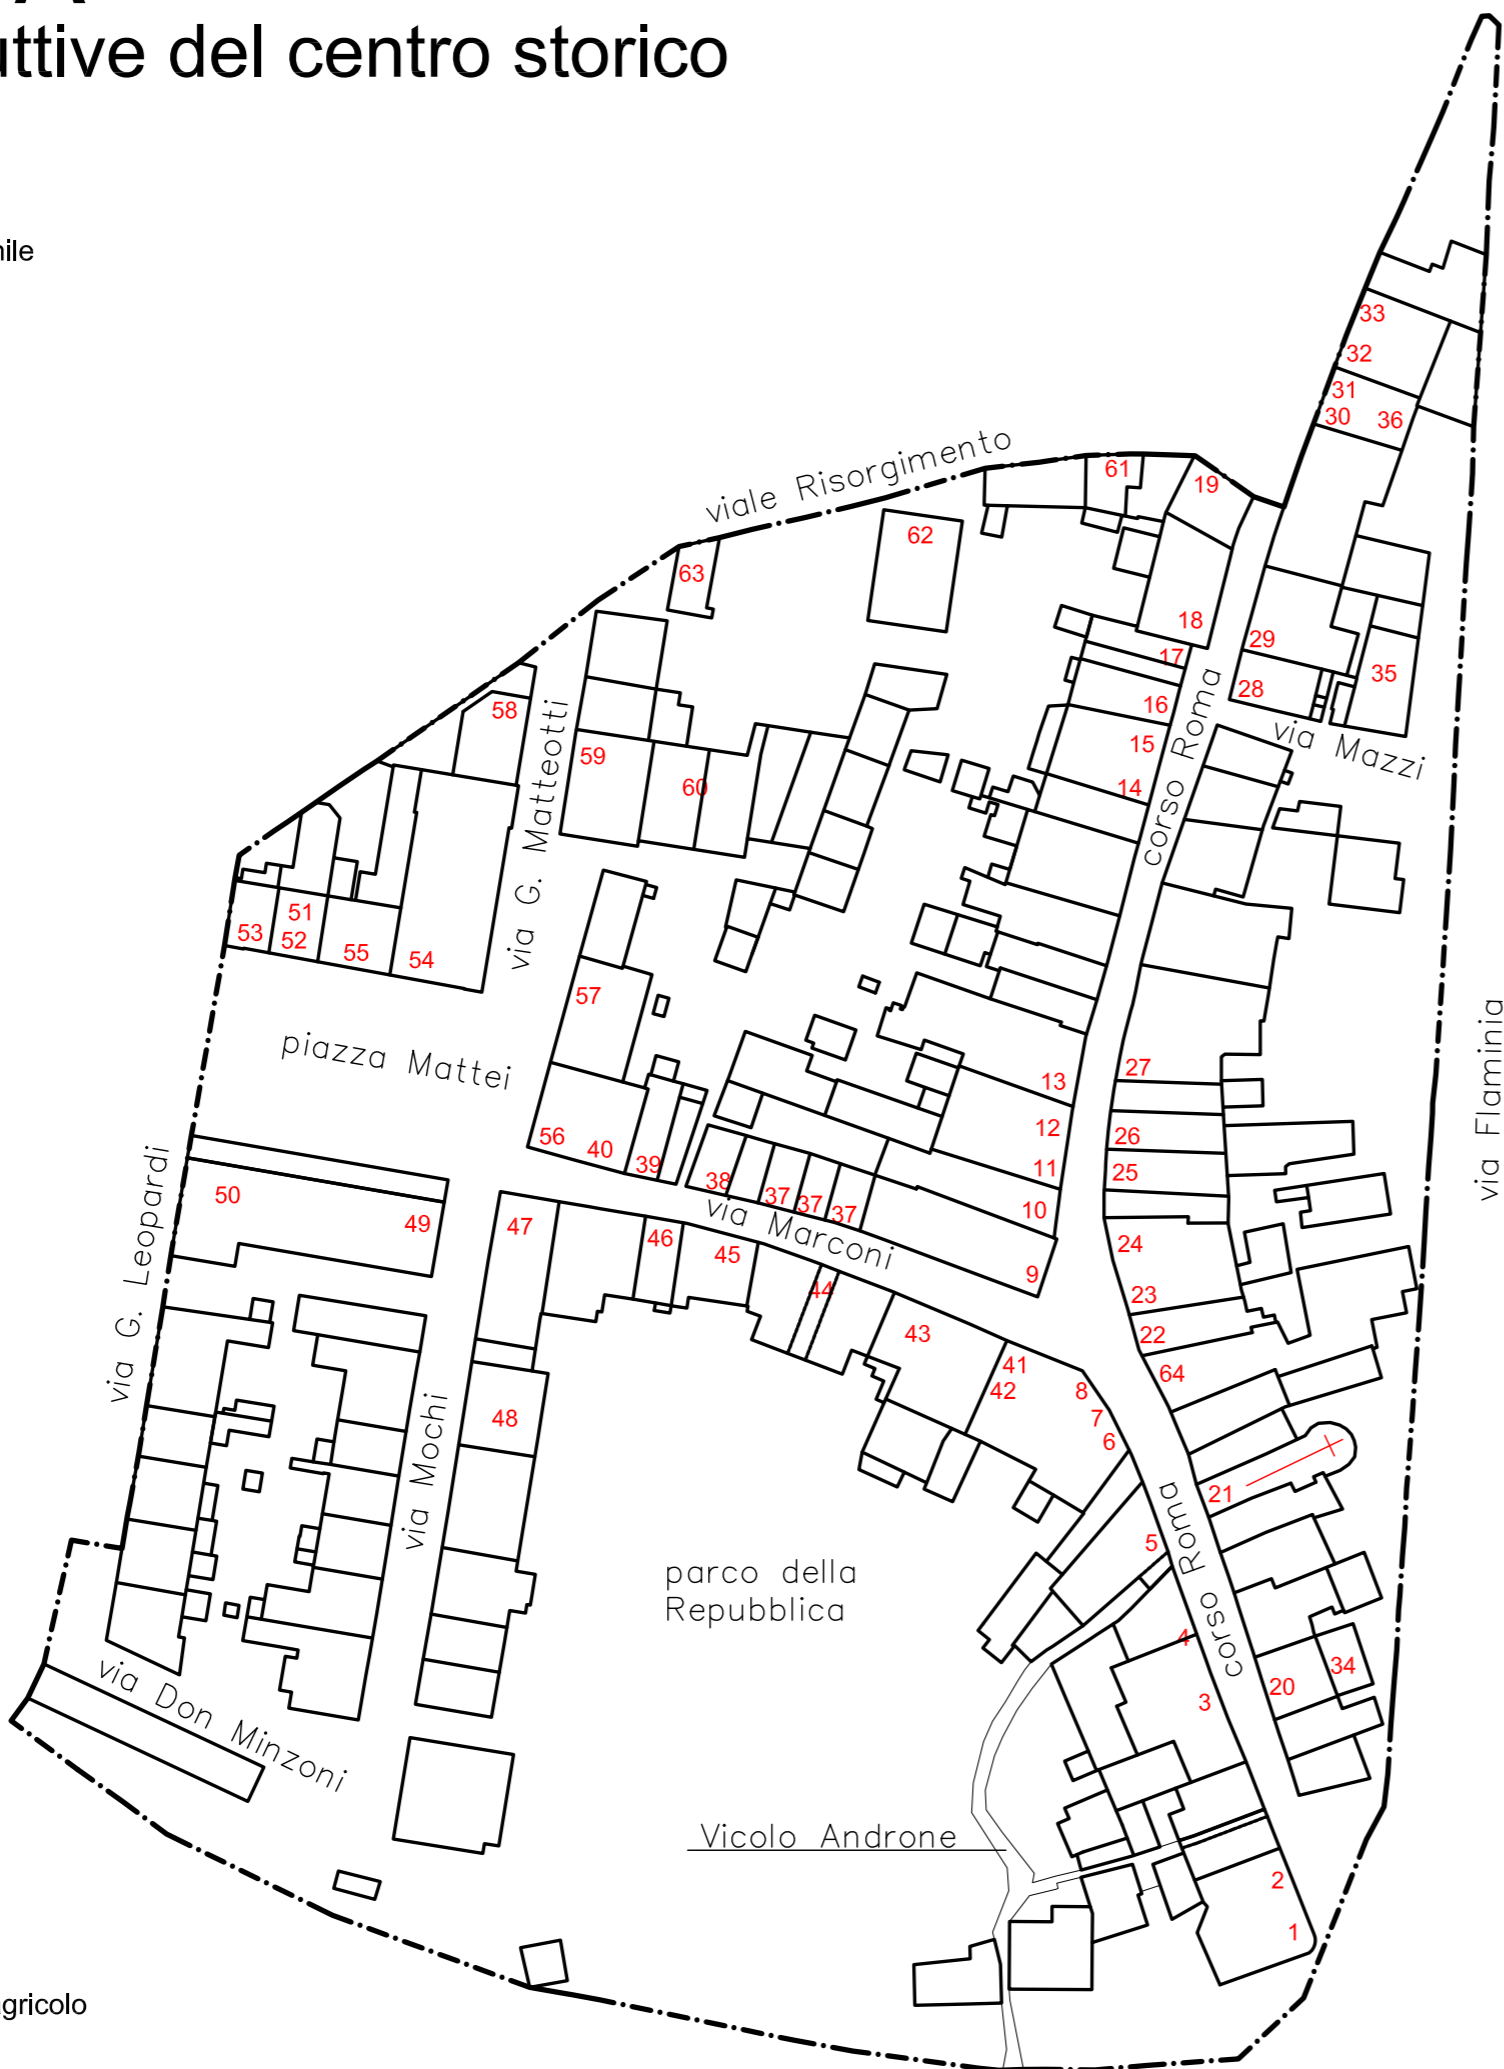

LEGENDA Toponomastica - numerazione civica

