

COMUNE DI
ACQUALAGNA




PIANO PARTICOLAREGGIATO DEL CENTRO STORICO


APPROVAZIONE DEFINITIVA

- 1 - Recepimento osservazioni Amm.ne Prov.le
(delibera G.P. n. 254 del 16-07-2010)
- 2 - Recepimento prescrizioni Serv. 4.1 Prov.le
- 3 - Recepimento osservazioni cittadinanza
- 4 - Recepimento osservazioni C.C.E.


Progetto Urbanistico P.P.C.S. Tavole di progetto profili significativi di progetto con profili regolatori relativi agli interventi previsti		Tavola B.03c
Data: giugno 2011	Scala: 1:500	
ELABORATO SOSTITUTIVO		
Progettista STUDIO D'ARCHITETTURA Dott. Arch. Marco Tonino Marchetti	Collaboratore: Dott. Arch. Francesca Stortoni	
Il Responsabile Ufficio Tecnico Il Segretario Generale		

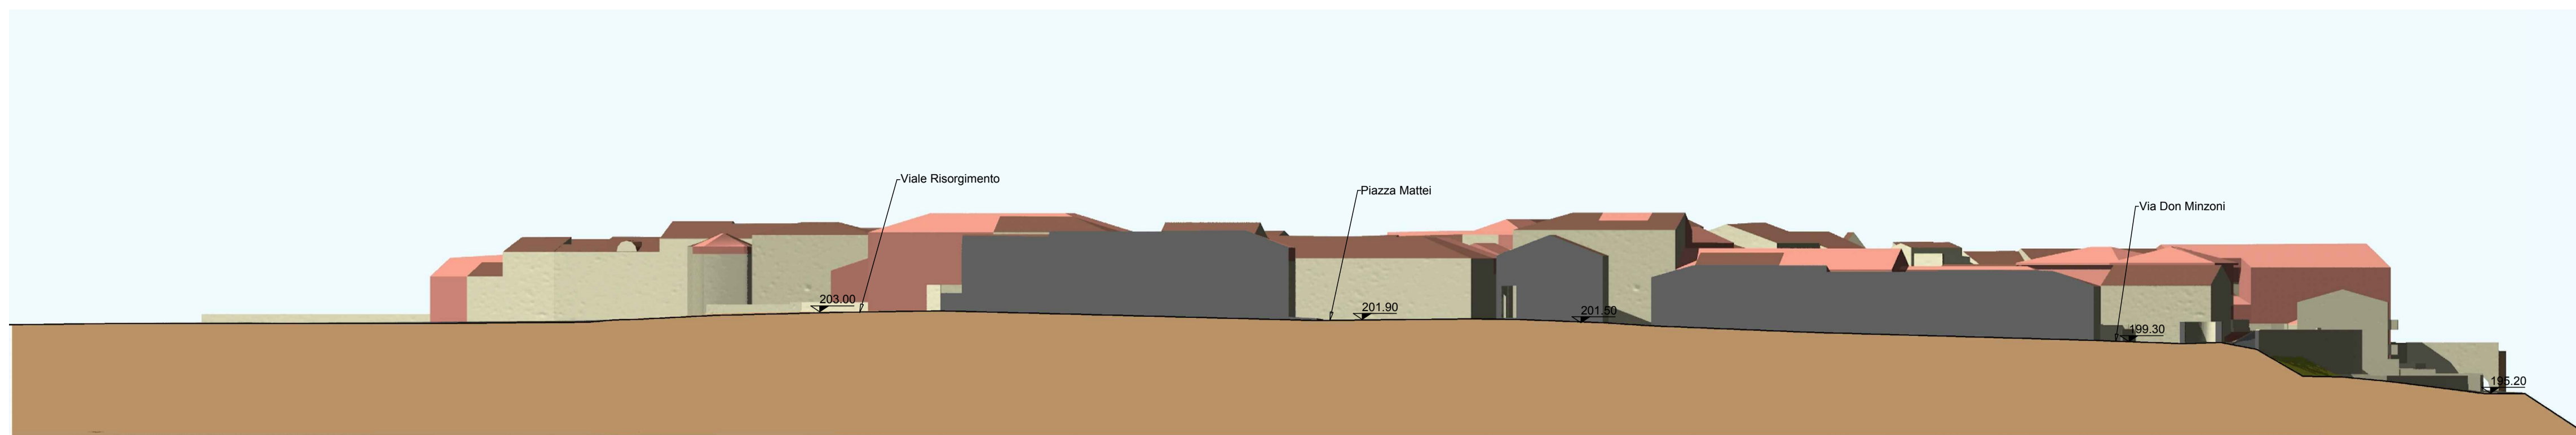


profilo A-B

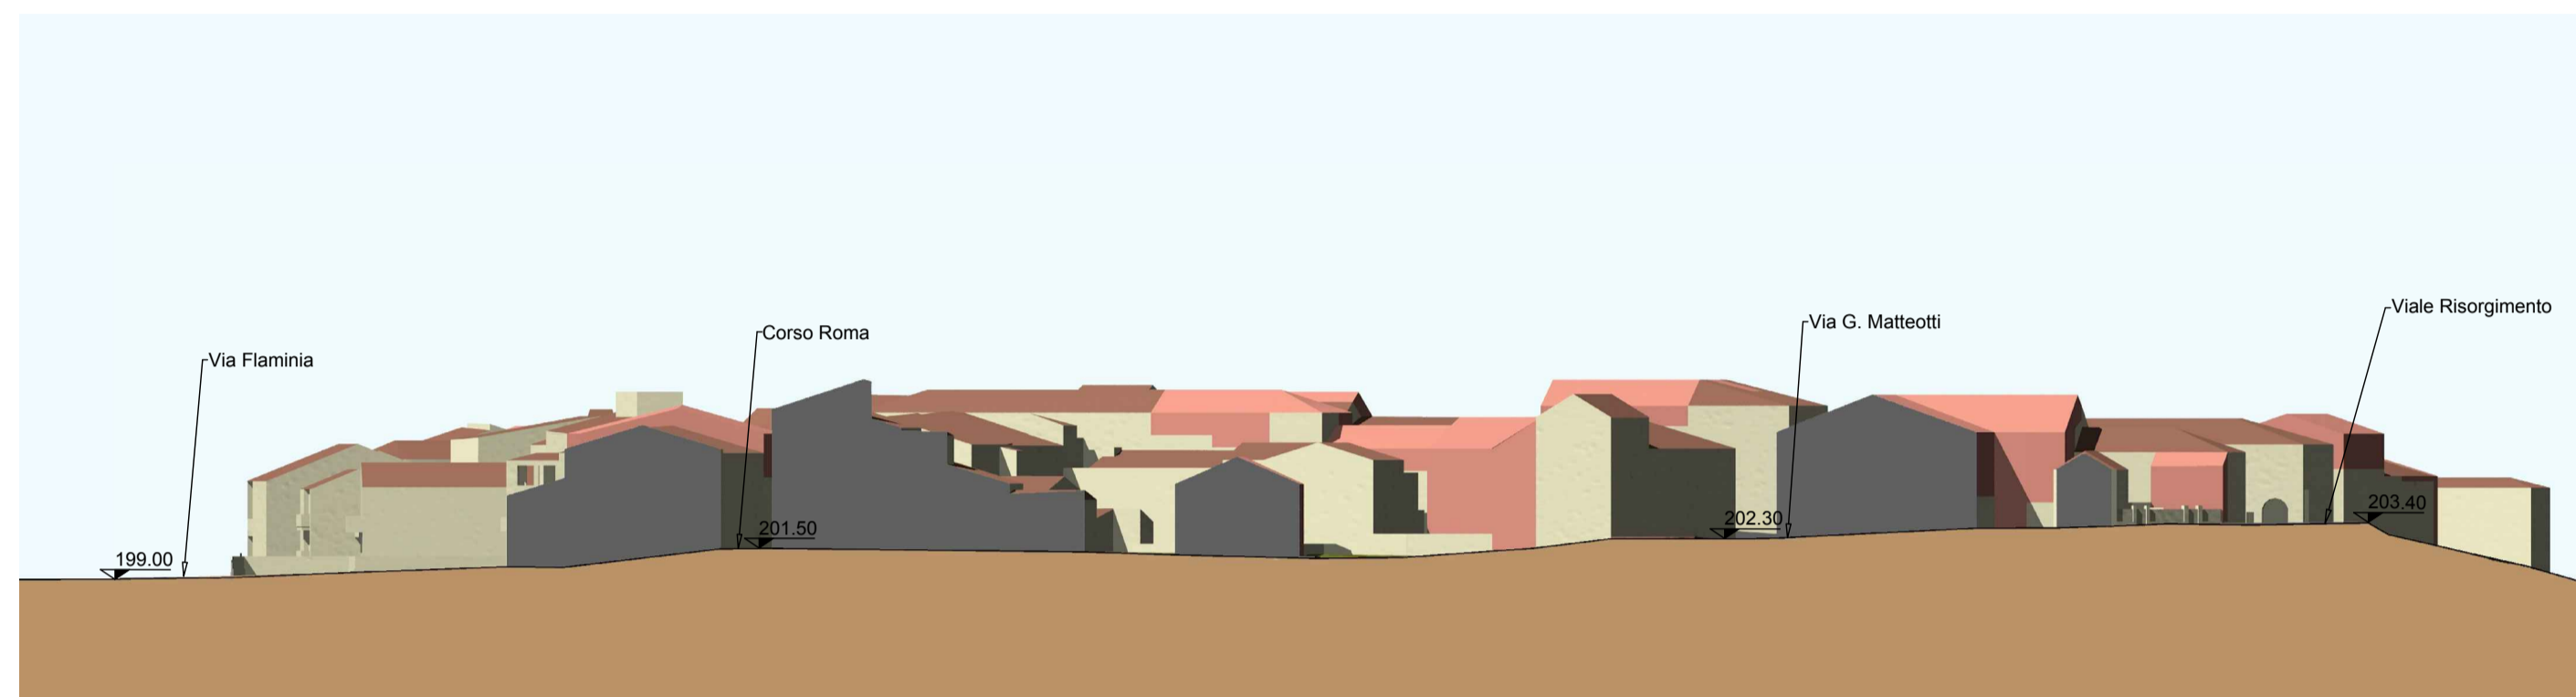

profilo C-D

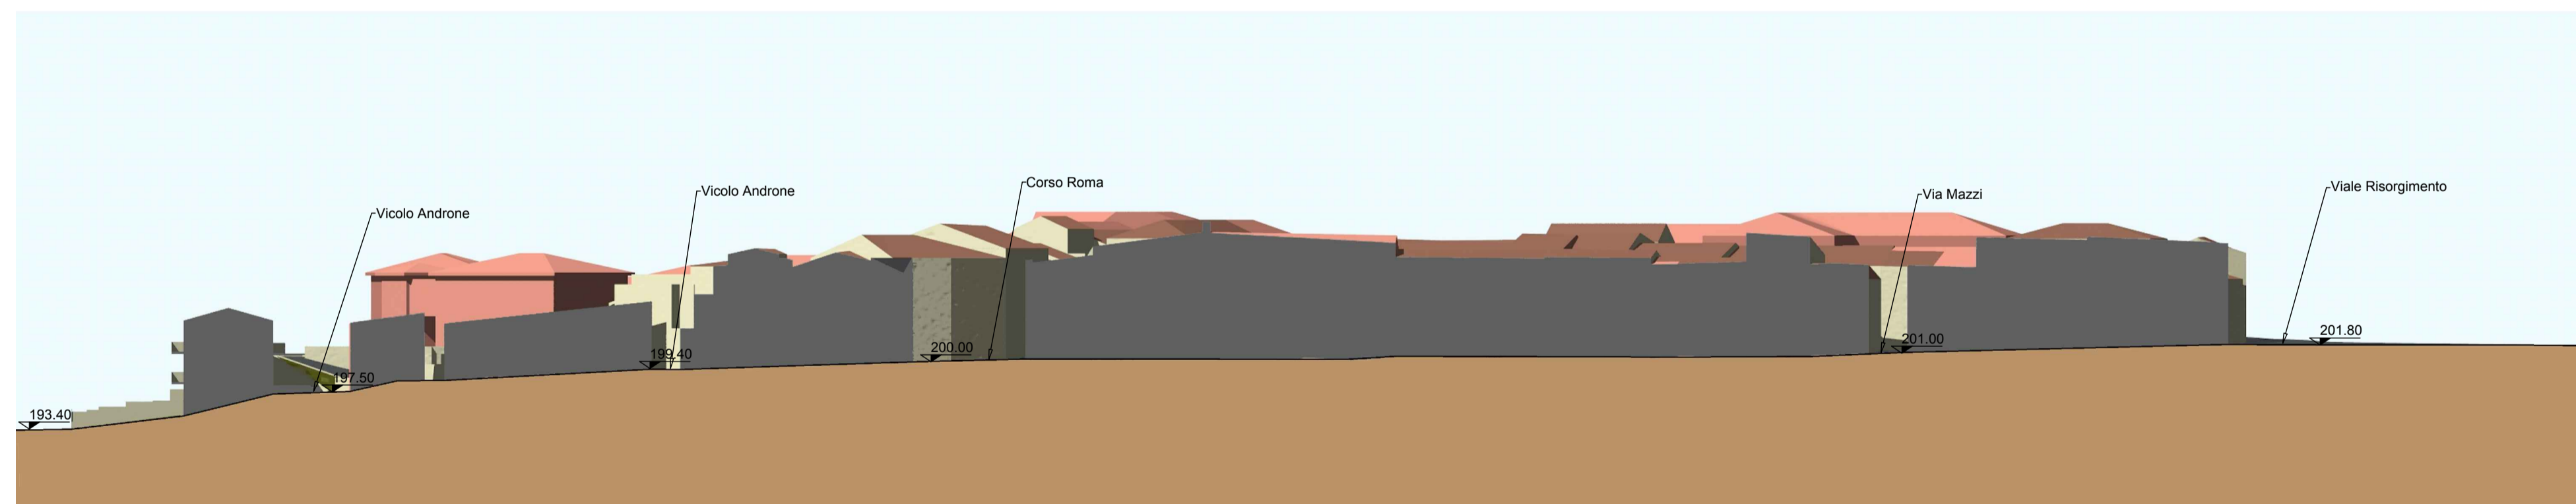


profilo E-F

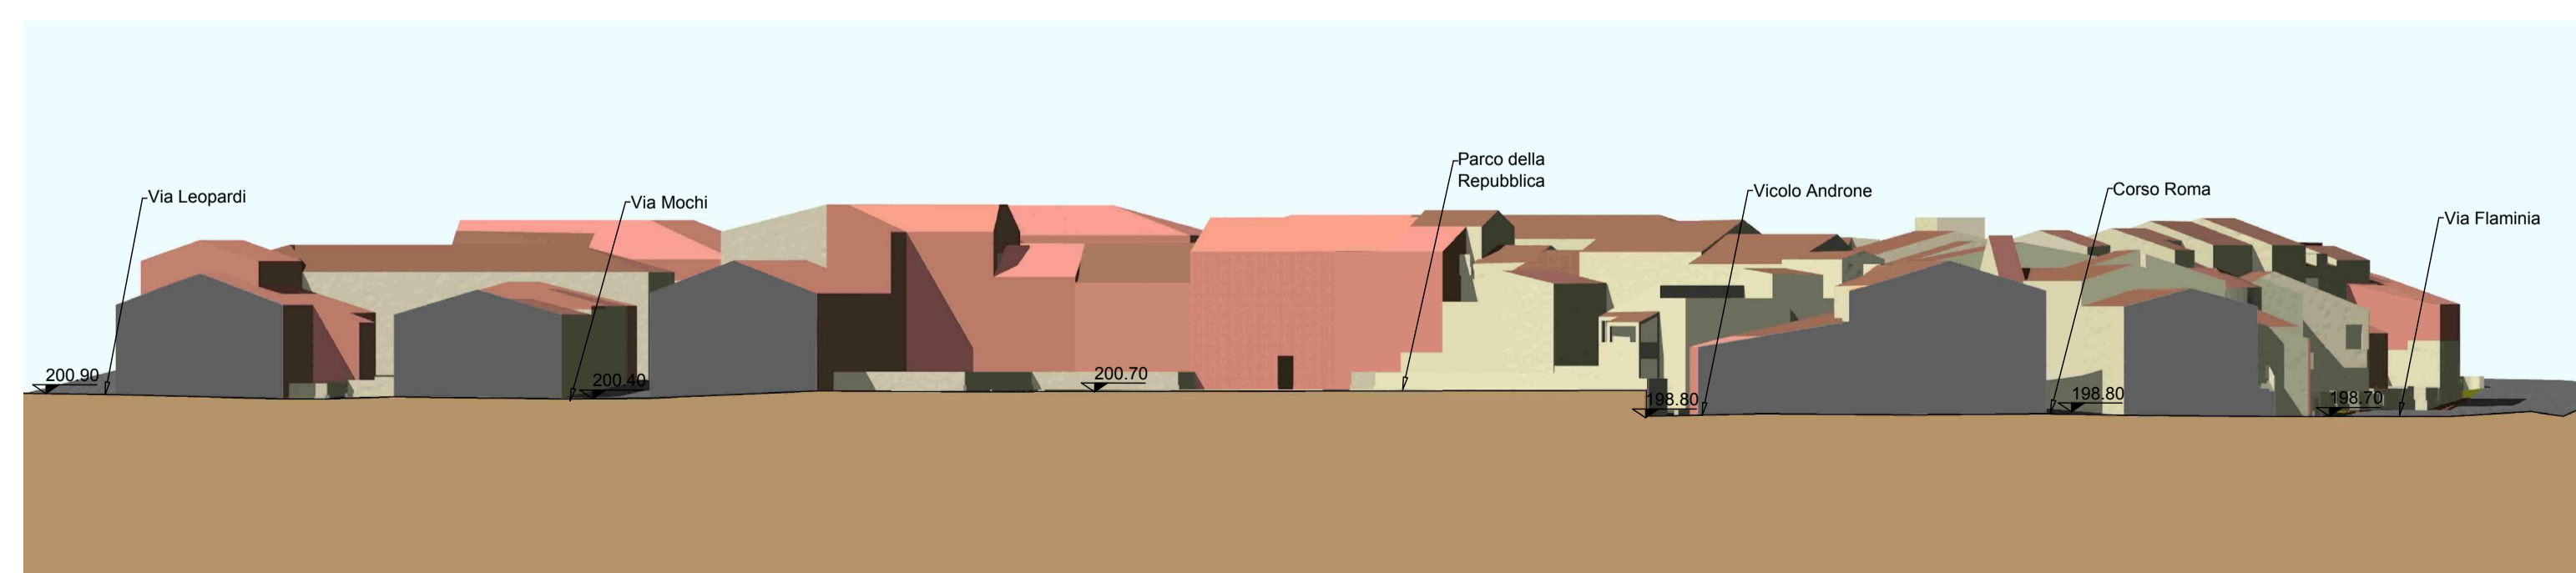

profilo G-H

LEGENDA

- Ambito P.P.C.S.
- Linea di sezione
- Quota altimetrica

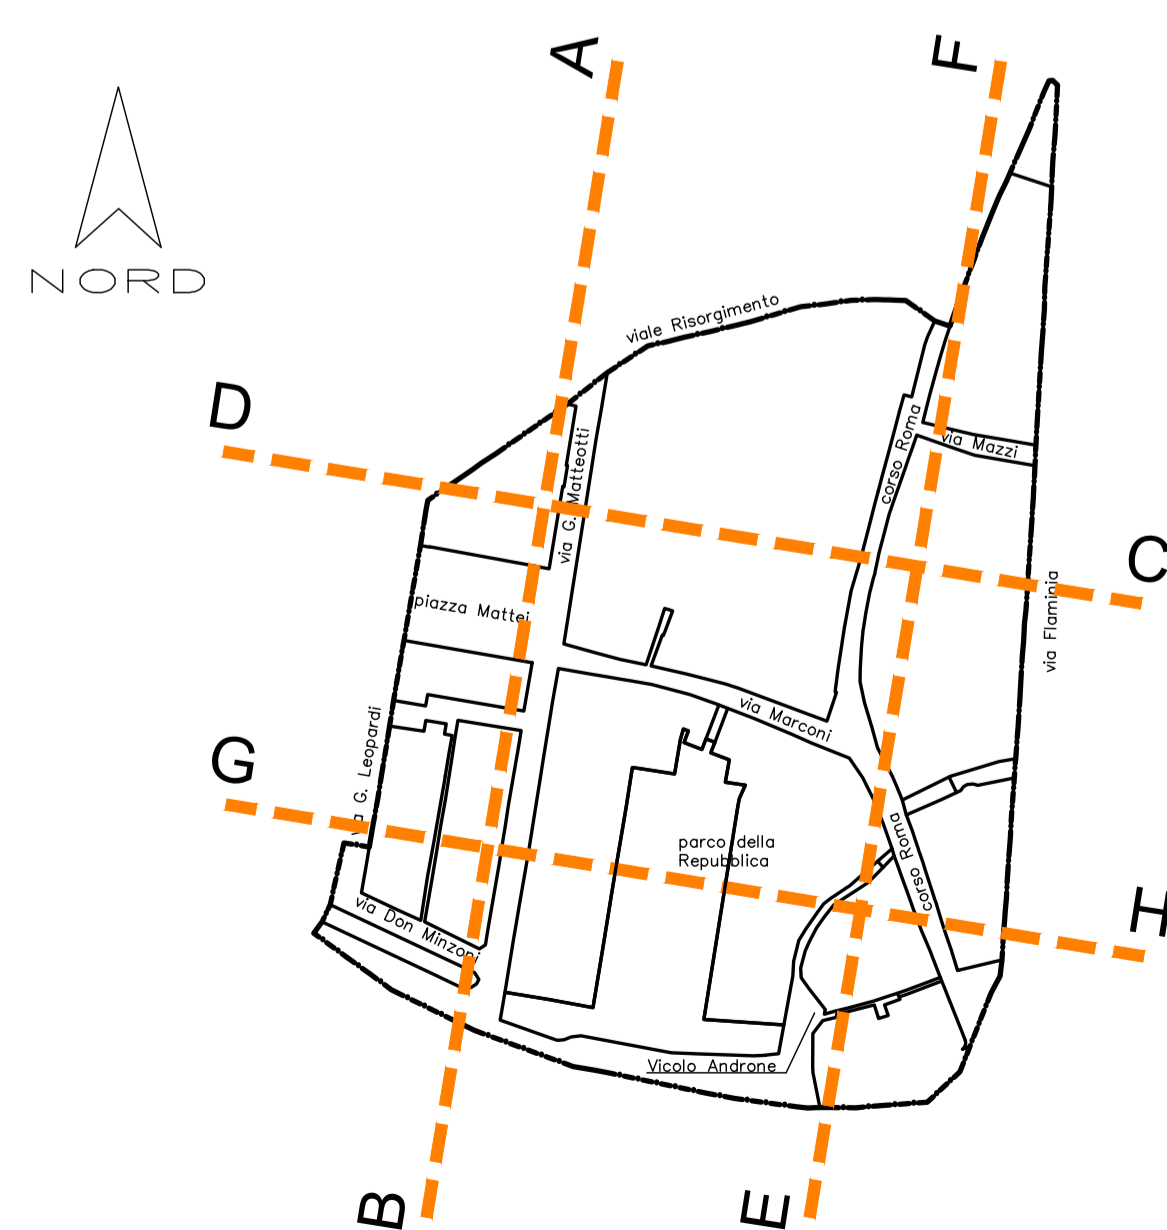

individuazione planimetria 1:2.000